


langsgewel, Margarethazijde

1 : 100




kopgevel

1 : 100

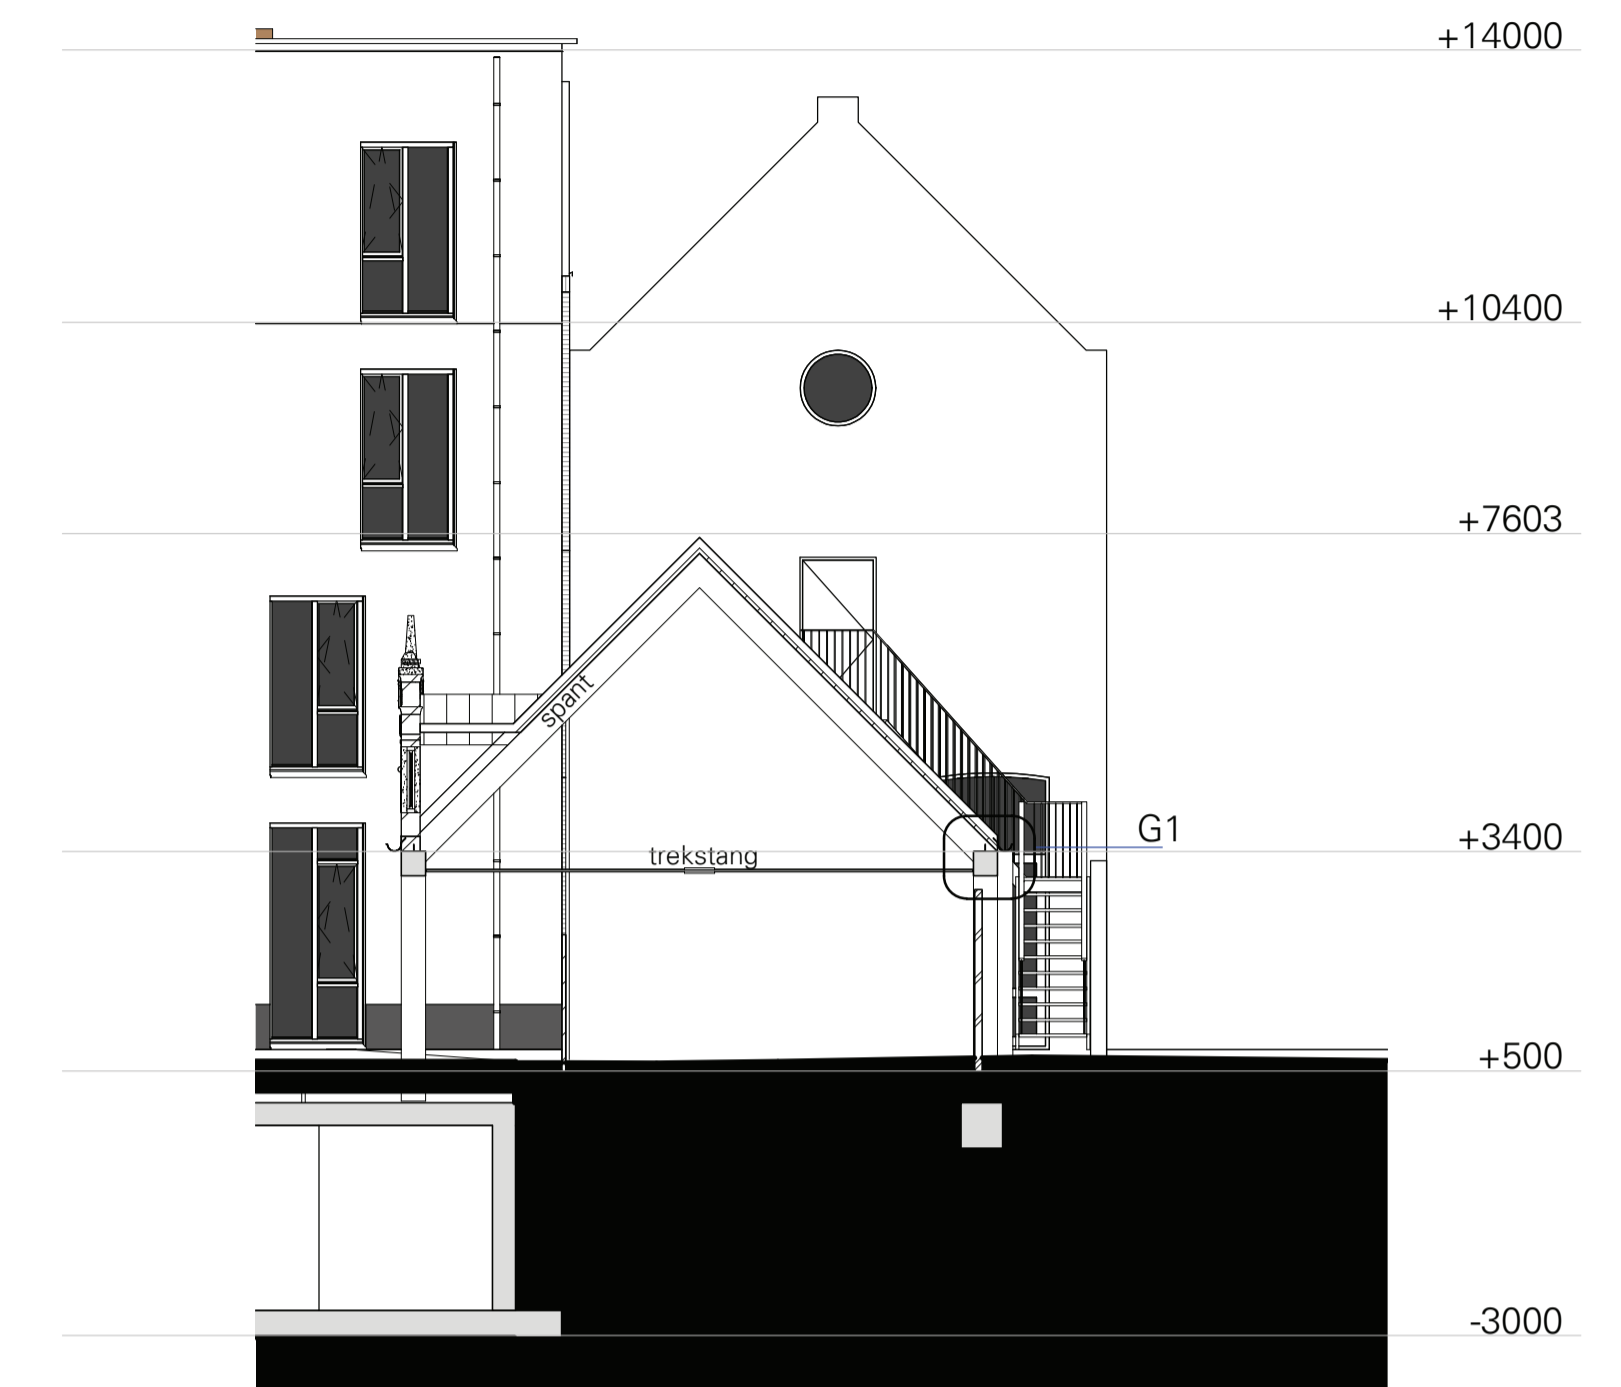


A-A

1 : 100

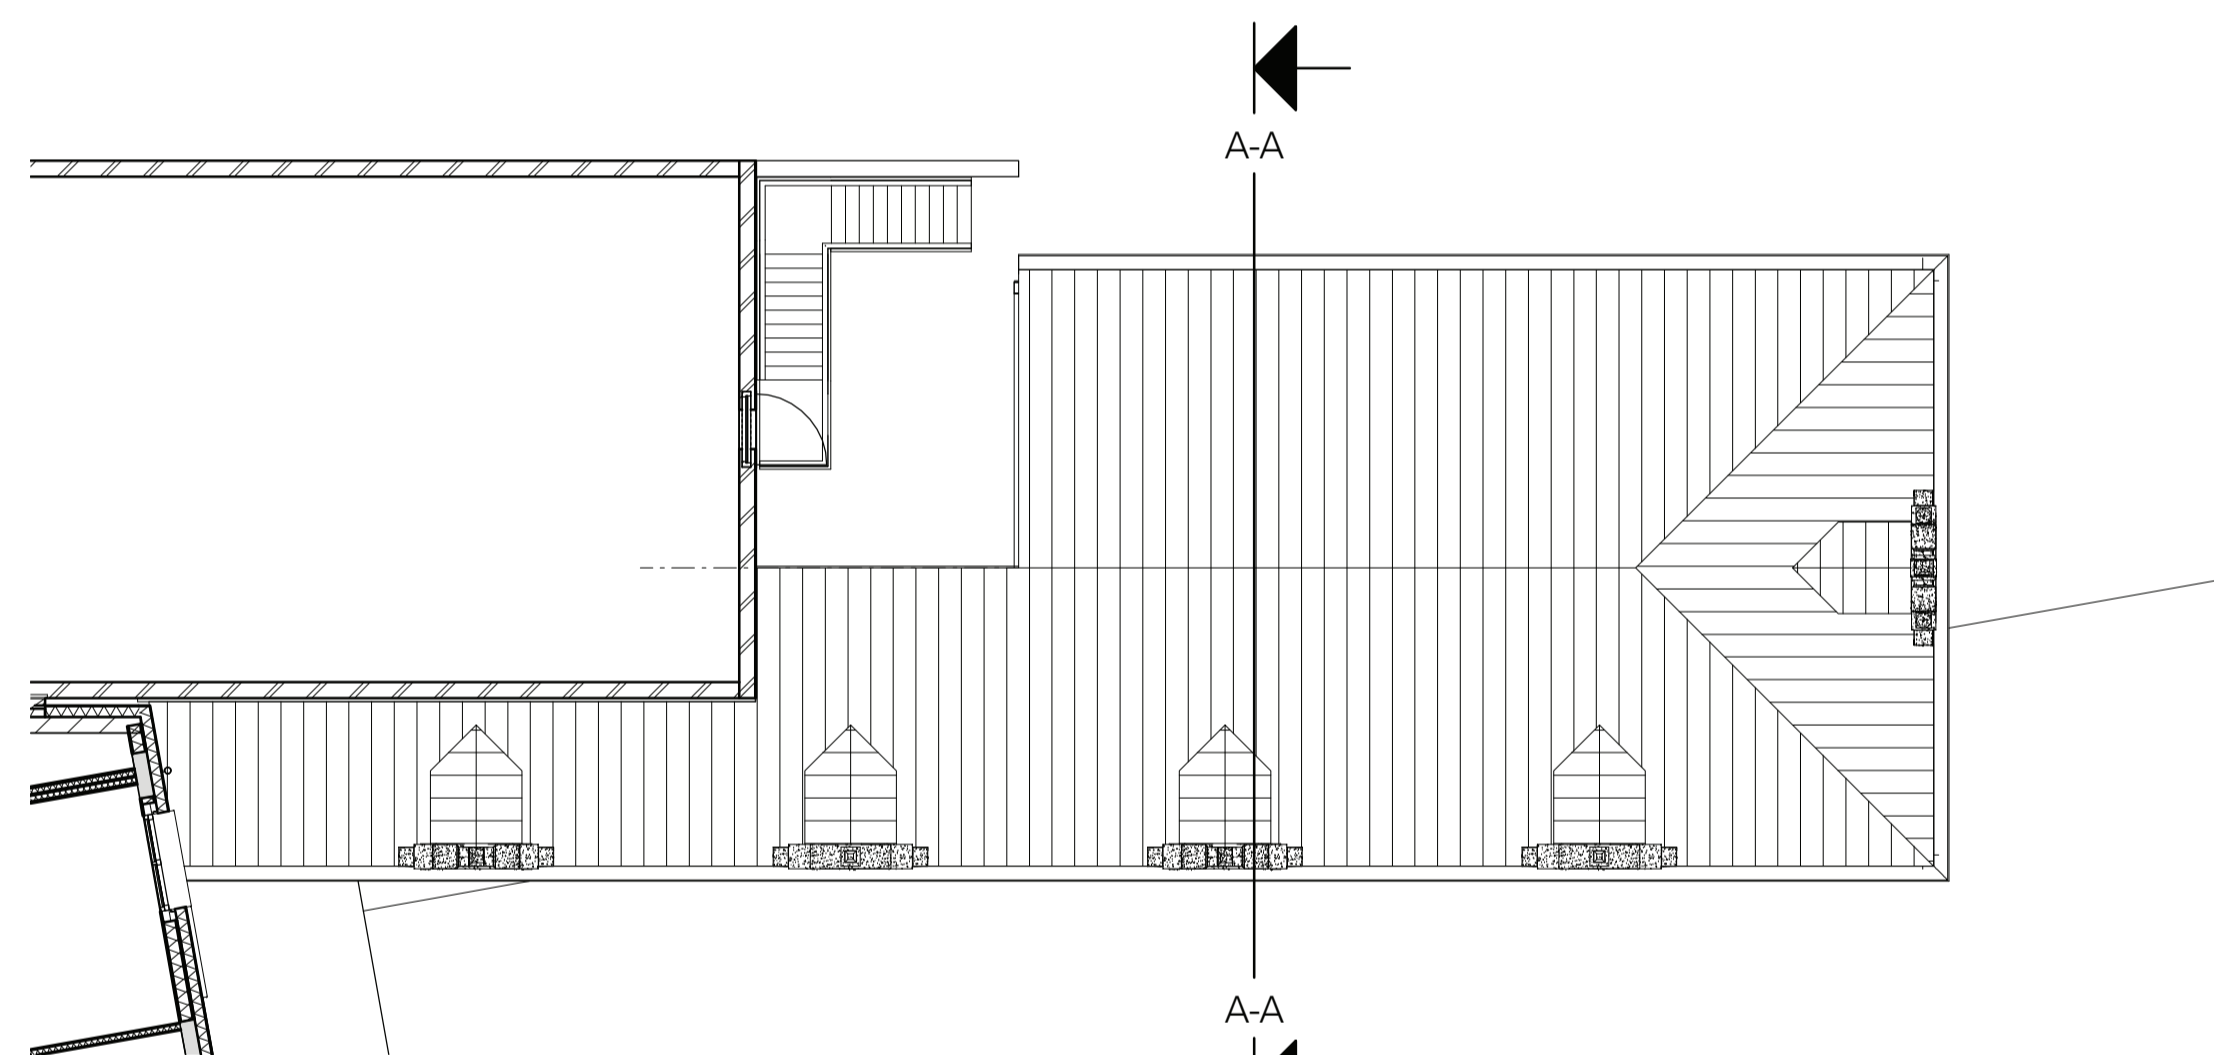

dakaanzicht

1 : 100

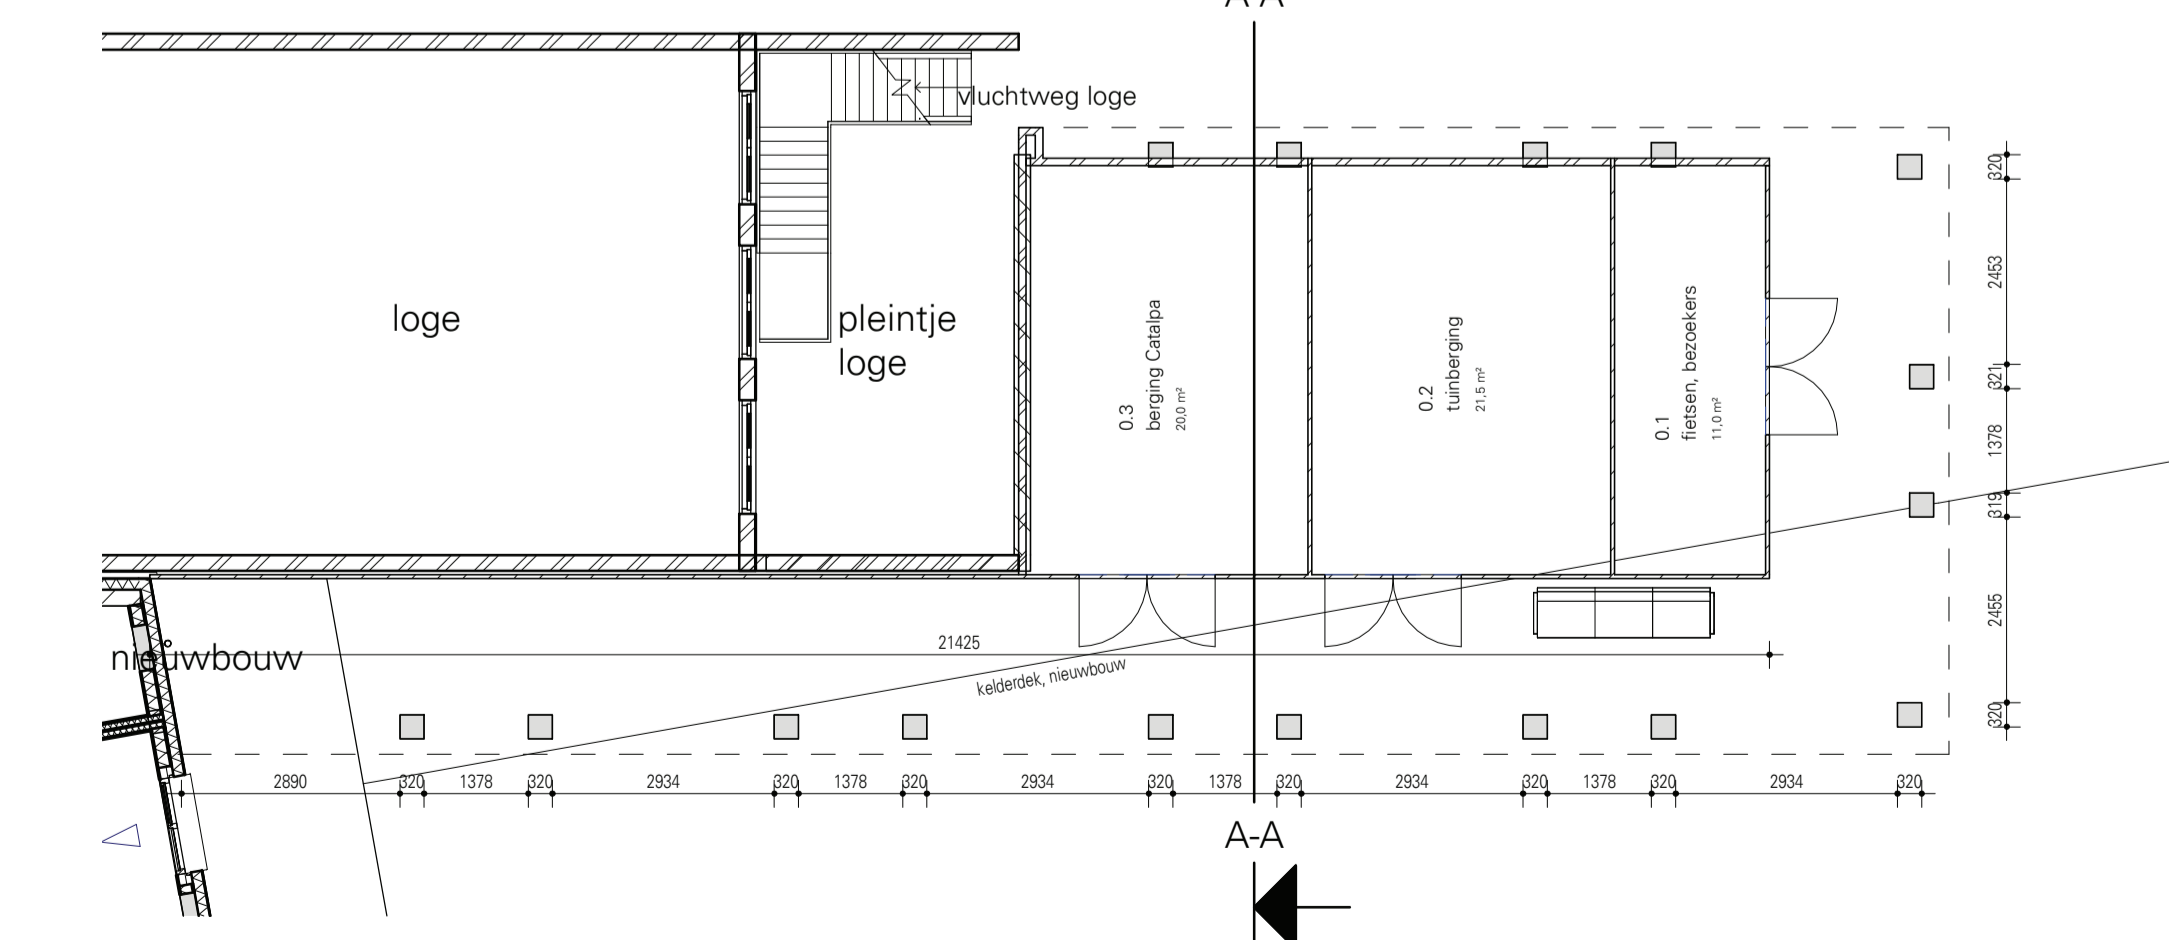


begane grond

1 : 100



3D impressie

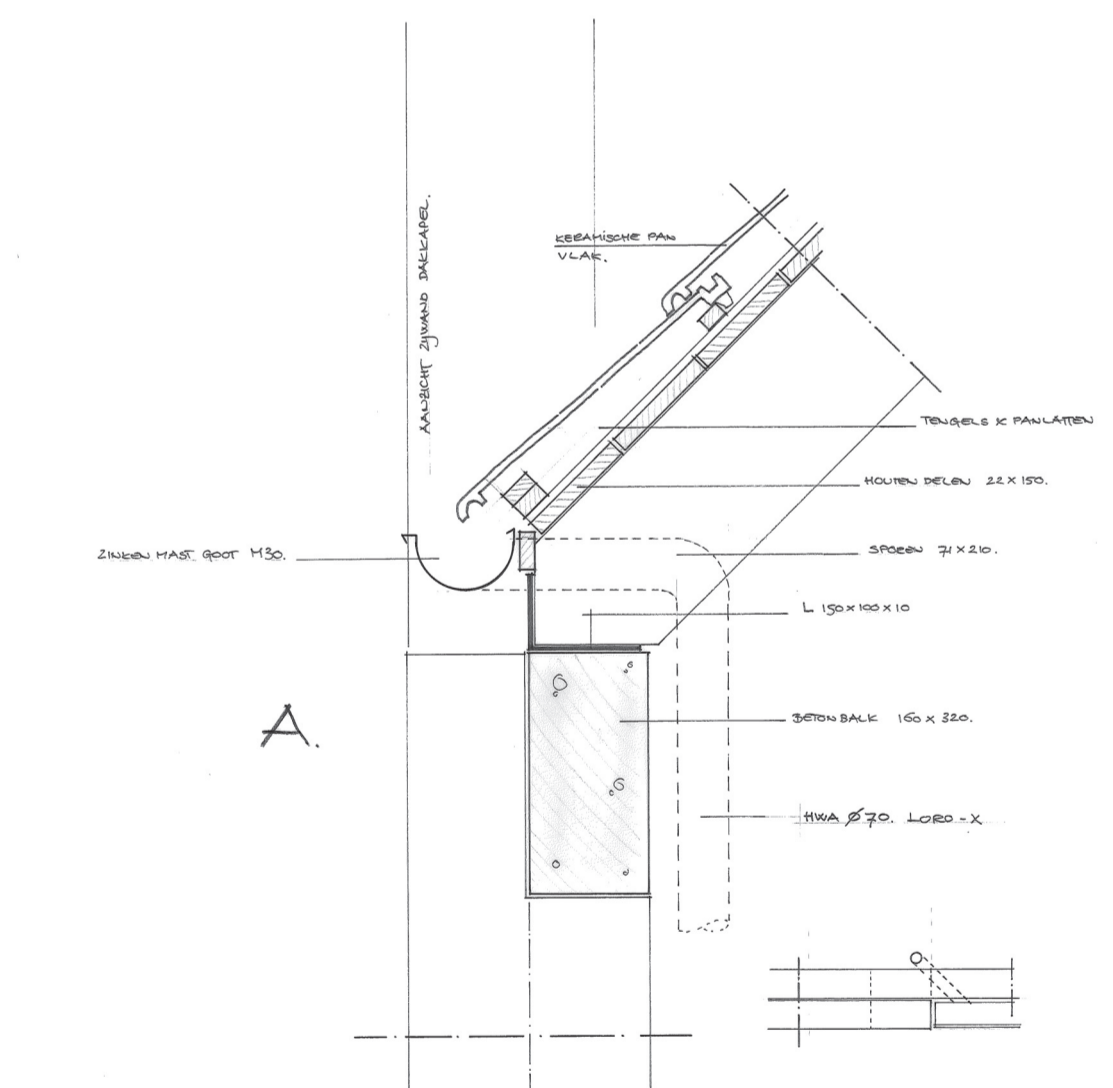

Leijh, Kappelhoff, Seckel, van den Dobbelsteen, architecten.

definitief ontwerp / INDIENING / DO-01

Project	K1105 Herplaatsen historische dakkapellen Kampen
Opdrachtgever	DeltaWonen Postbus 604, 8000 AP, Zwolle
Onderwerp	overzichtstekening overkapping
Datum	07-07-2011
Gewijzigd	
Schaal	1:100
Afmeting	A1 841x594
Tekenaar	M.Schouwink
Bestand	G:\K1105\1105-DOK\K1105_stadsherstel_kapellen_Scm.rvt